


Genehmigt gem. § 44 Abs. 5
 Versammlungsgestättenverordnung (VStättVO)
 Landratsamt Lörrach - Fachbereich Baurecht

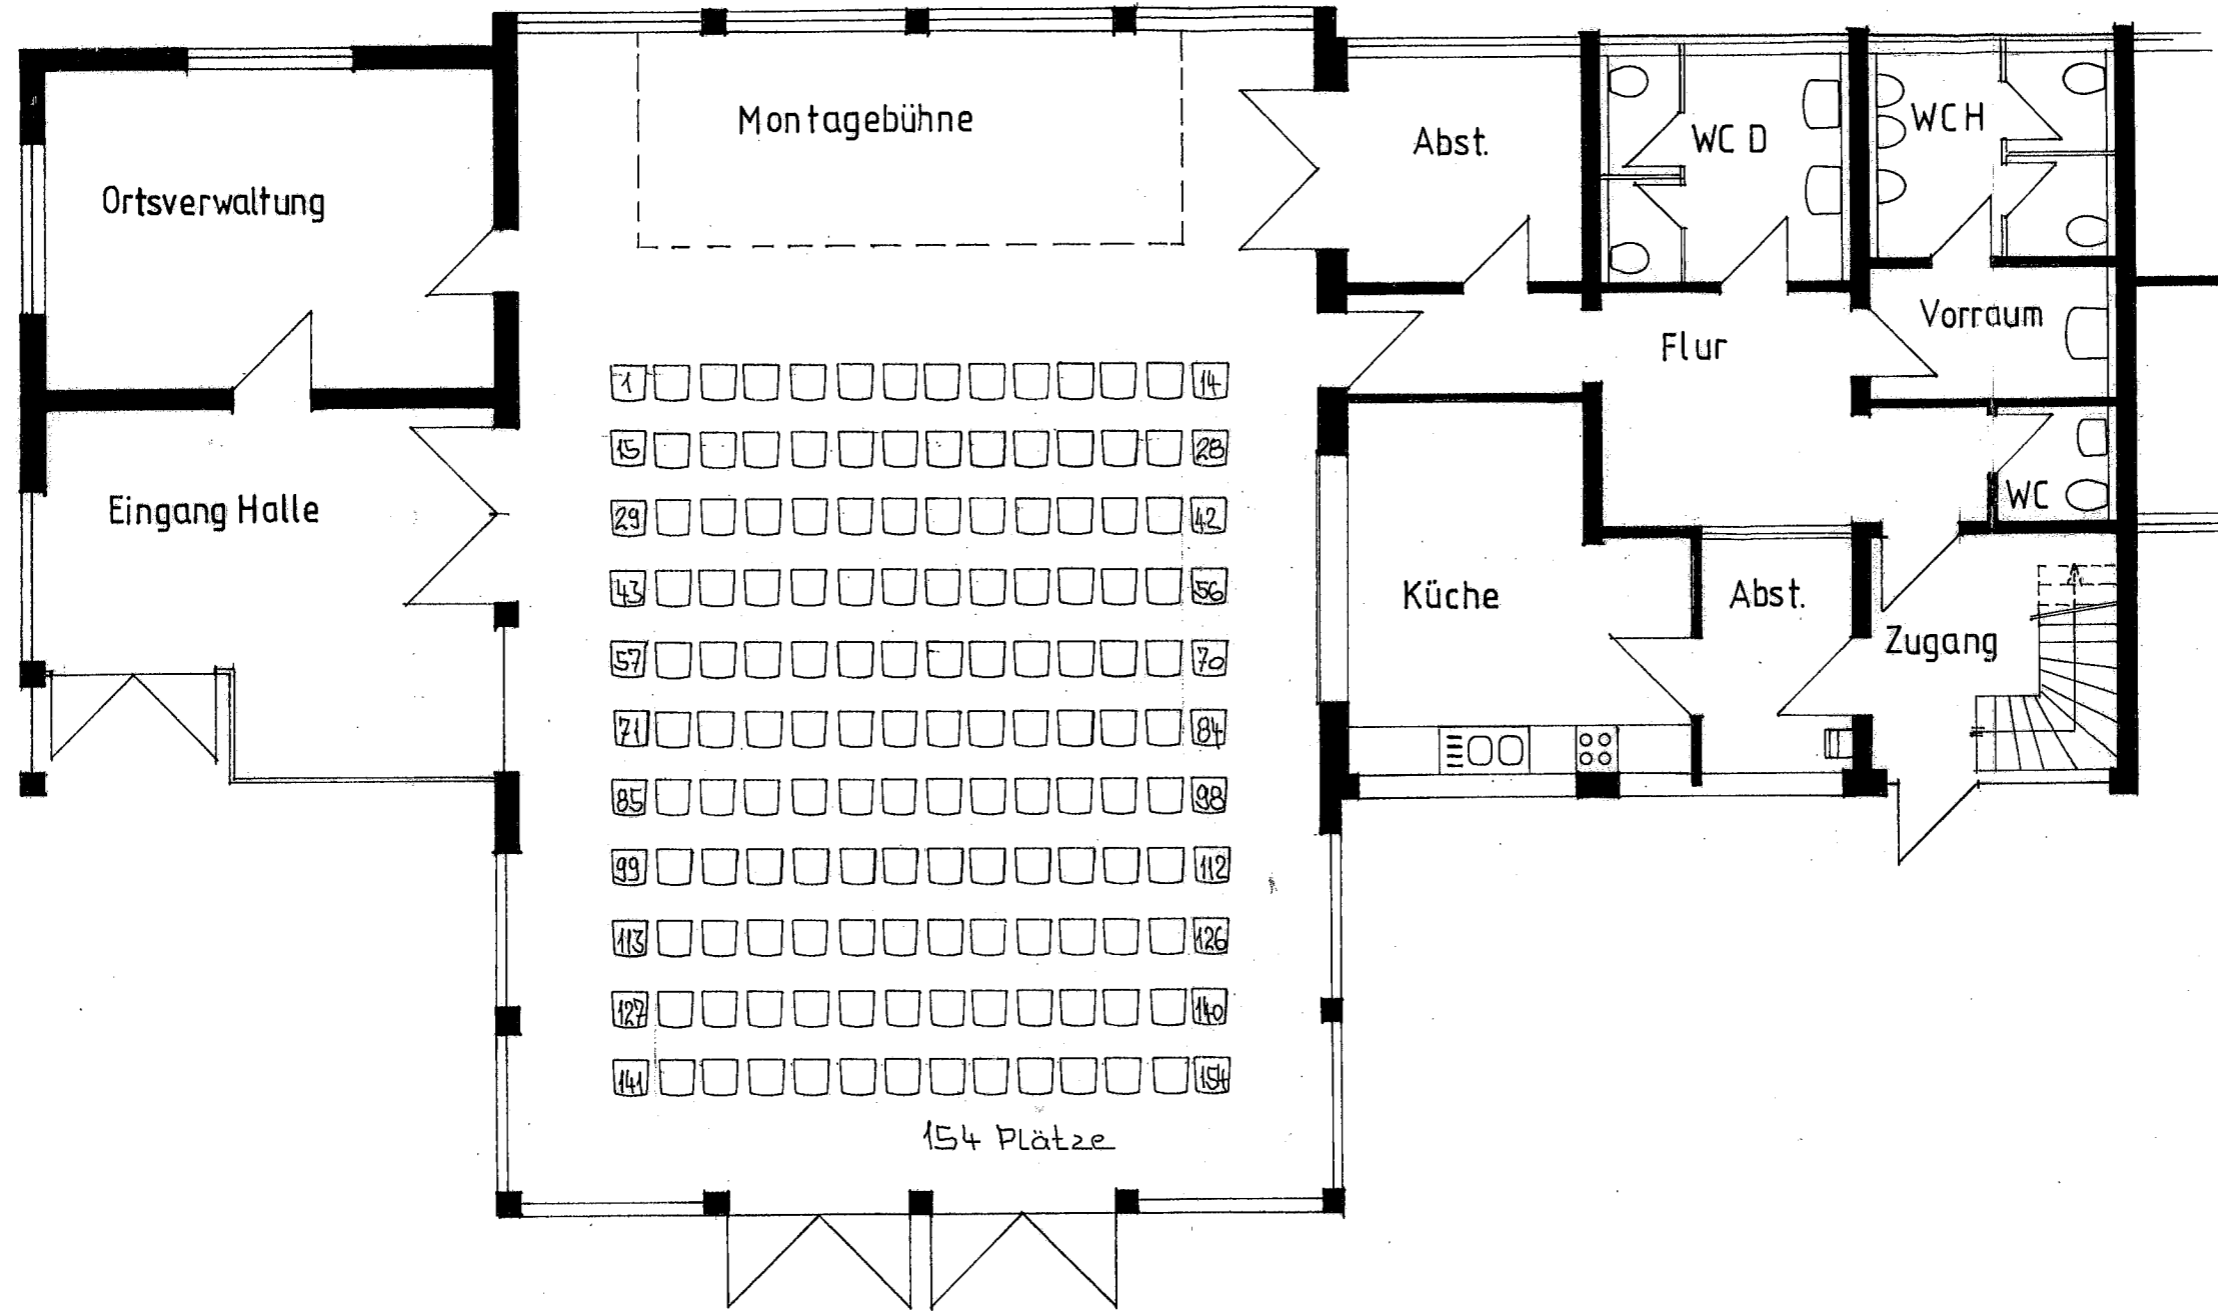

DIPL. ING. DIETER EMIL SCHWEINLIN FREIER ARCHITEKT 79418 SCHLIENGEN 79400 KANDERN BÜRGLERSTR. 23 MARKTPLATZ 17 T. 07635 / 9785 T. 07626 / 7879	BH: Gemeinde Schliengen	PR.:	DO.:
	BV: Burgunderhalle Mauchen	SB.:	HO.:
Bestuhlungsplan - nur Stühle		DT: 28.10.10	PL. NR.:
		M. 1: 100	1