


Genehmigt gem. § 44 Abs. 5  
 Versammlungsstättenverordnung (VStättVO)  
 Landratsamt Lörrach - Fachbereich Baurecht

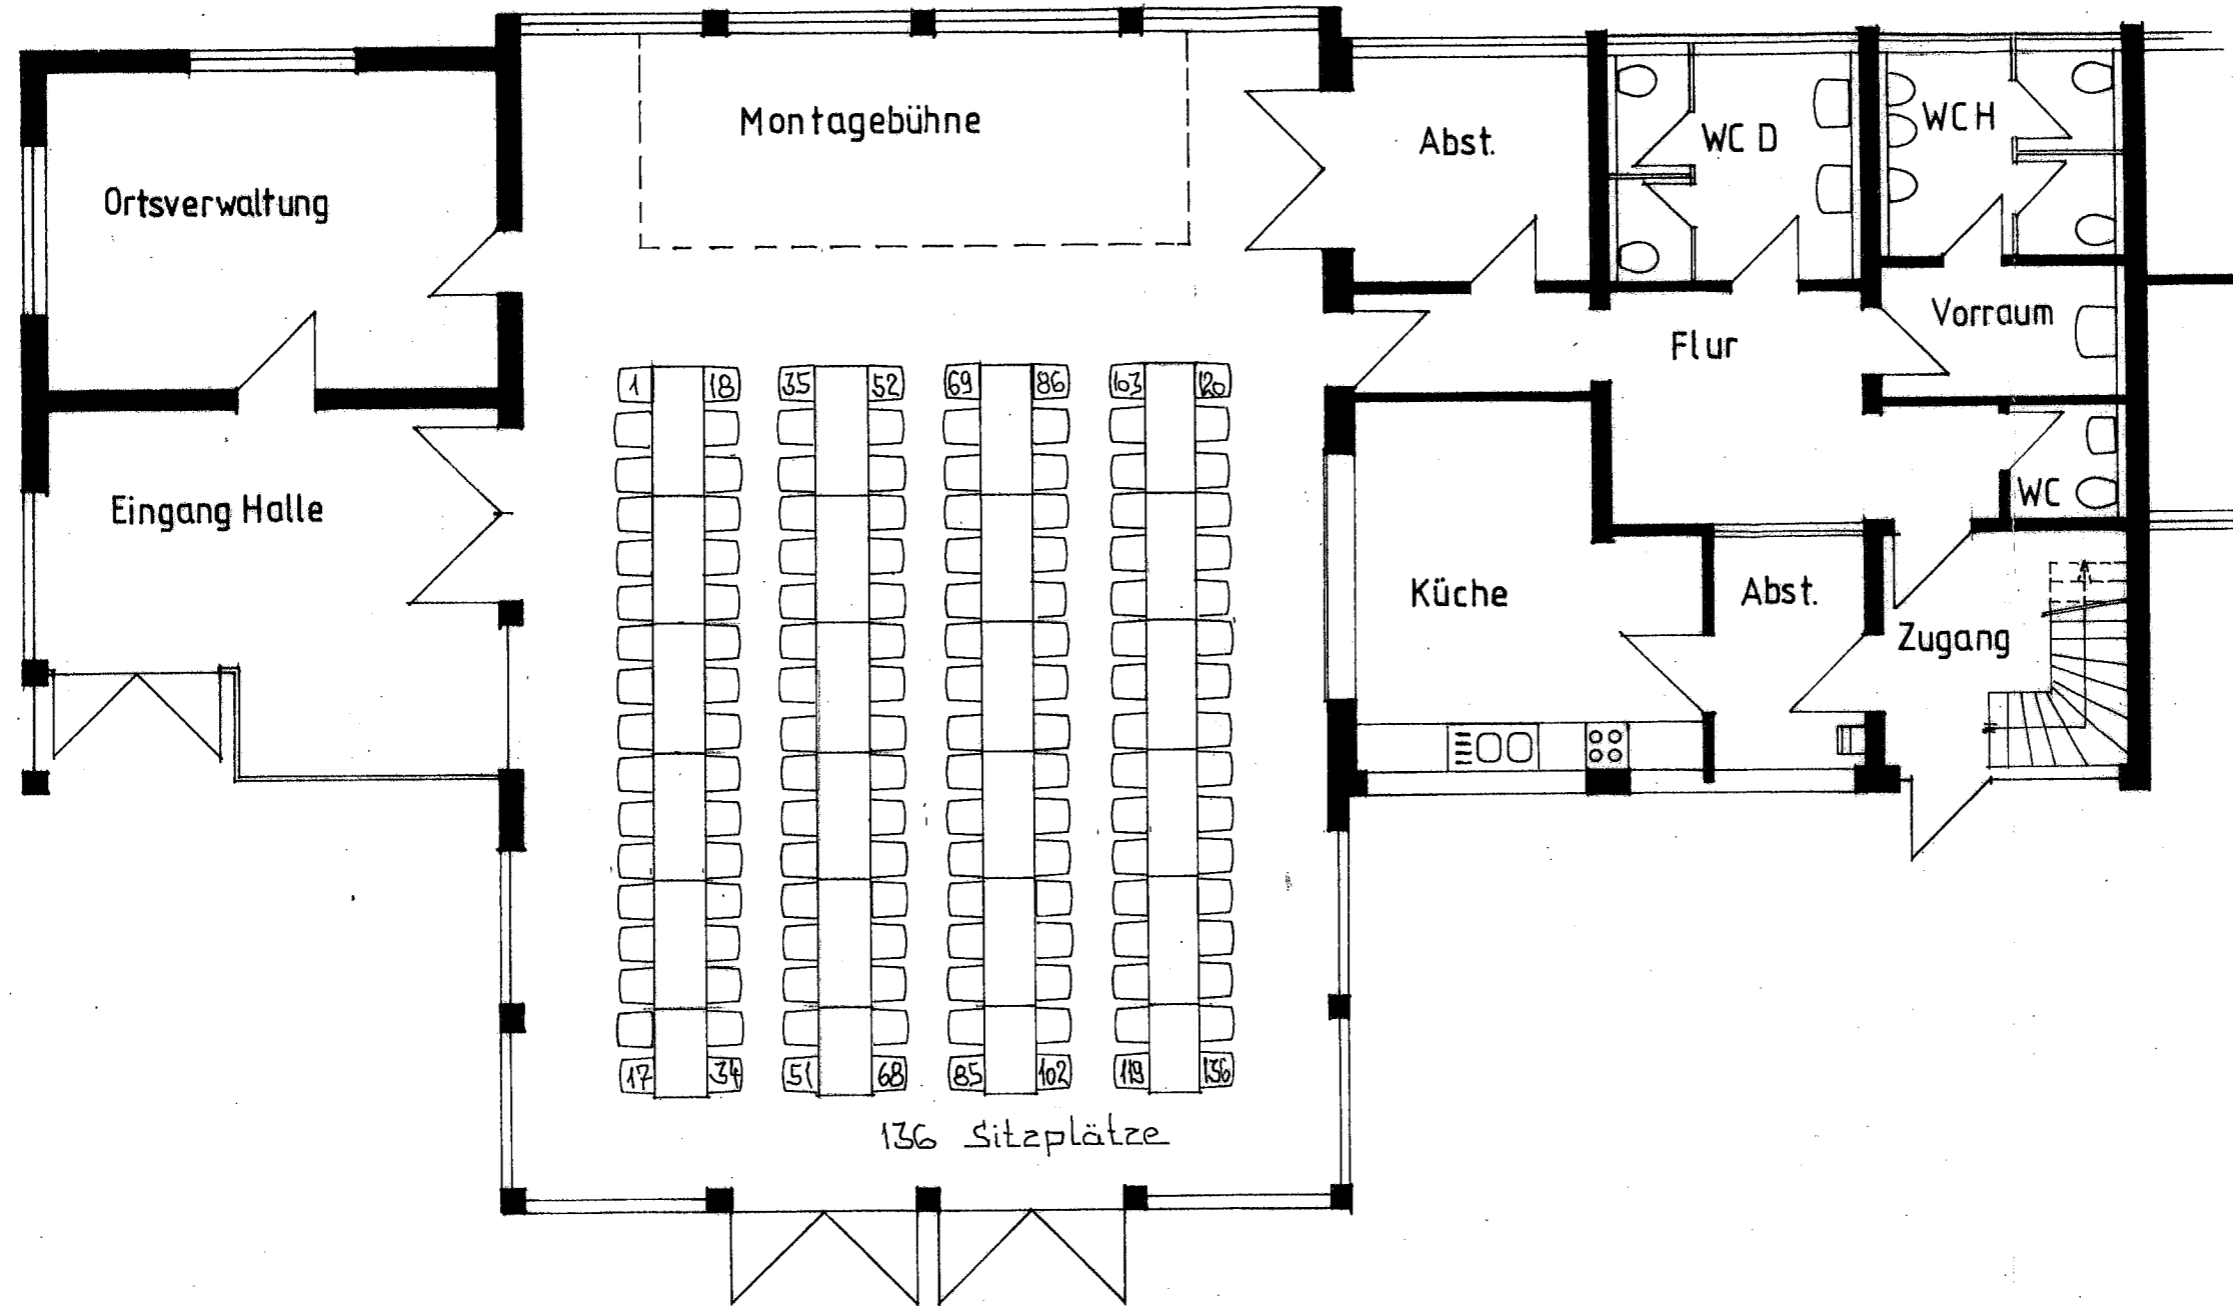

DIPL. ING. DIETER EMIL SCHWEINLIN FREIER ARCHITECT 79418 SCHLIENGEN 79400 KANDERN BÜRGLERSTR. 23 MARKTPLATZ 17 T. 07635 / 9785 T. 07626 / 7879	BH: Gemeinde Schliengen BV: Burgunderhalle Mauchen Bestuhlungsplan - mit Tischen	PR.:	DO.:
		SB.:	HO.:
		DT: 28.10.10	PL. NR.:
		M. 1: 100	2