


Schnitt A-A

M 1:250/100

SW

NE

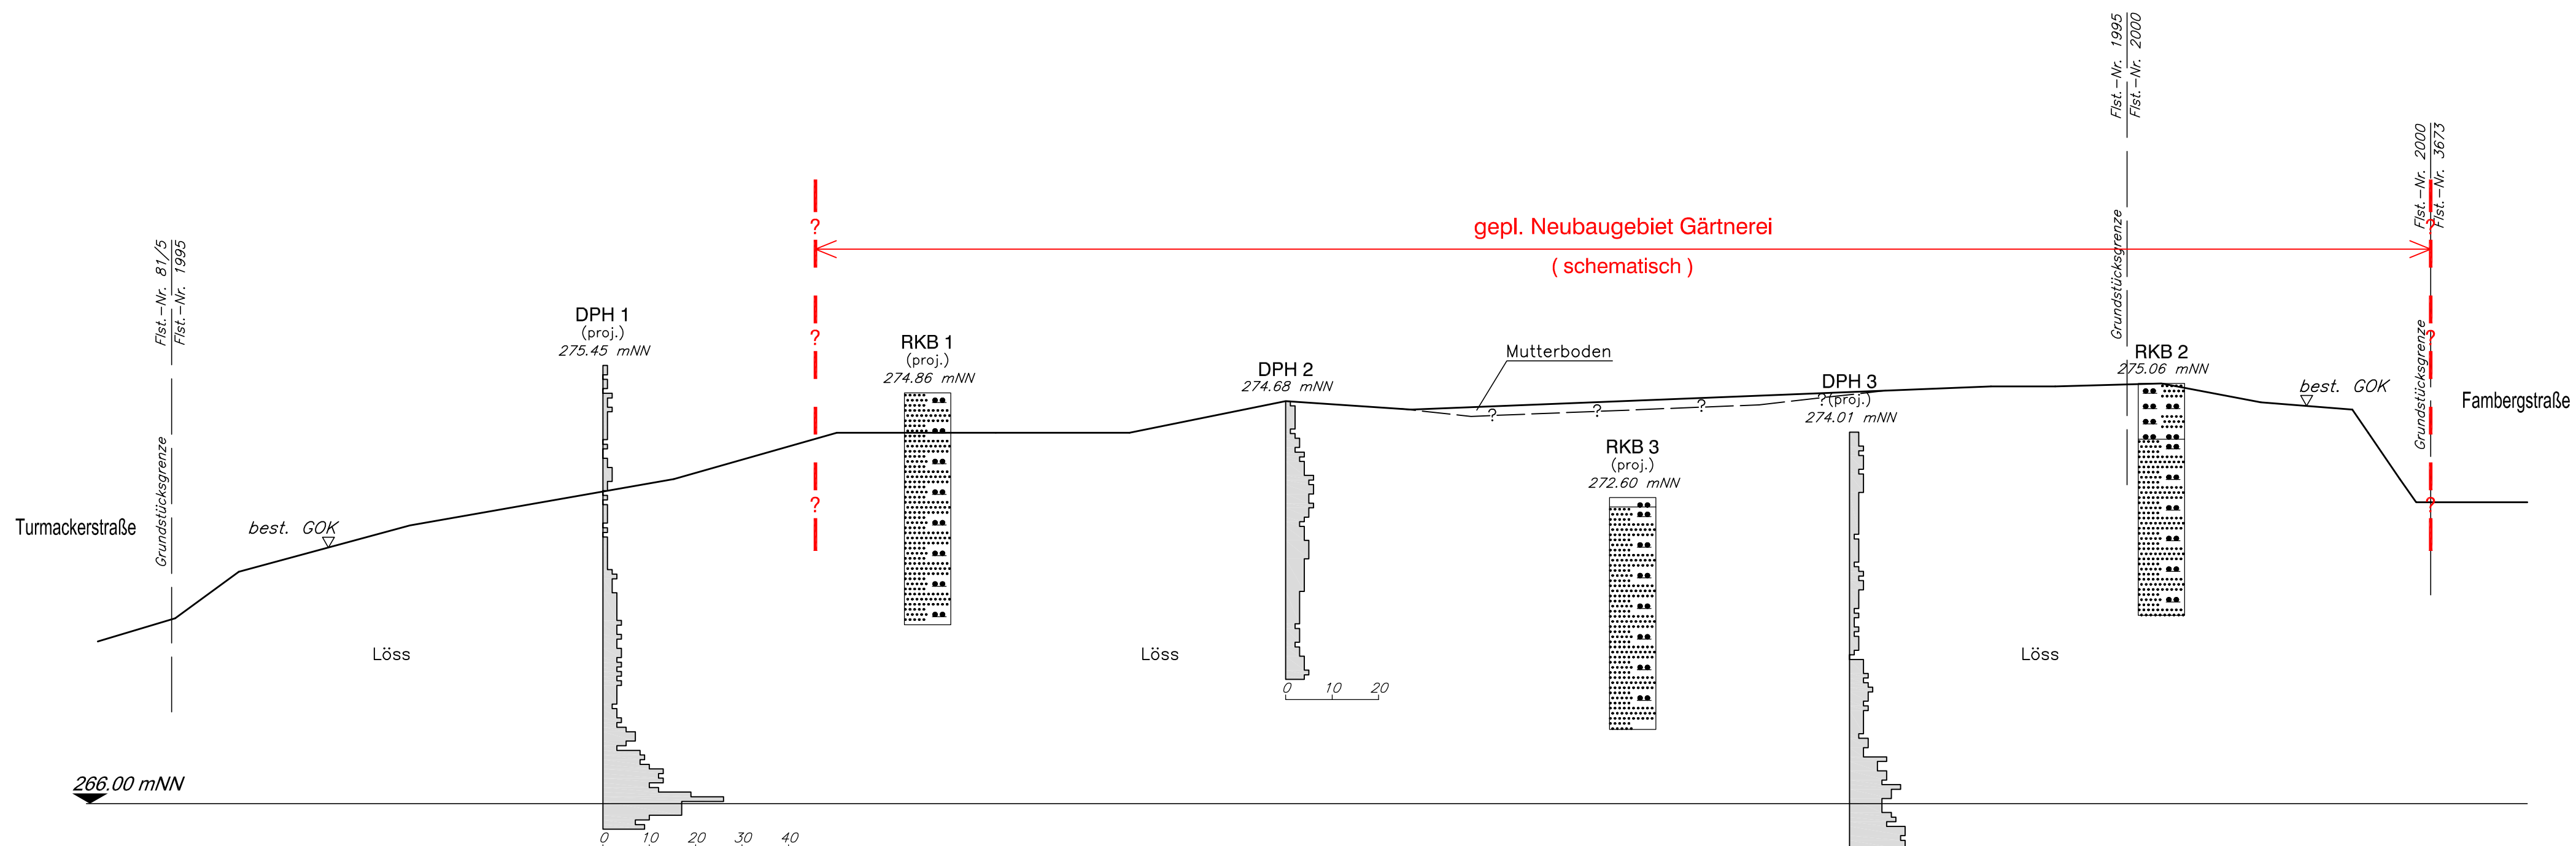

Geotechnisches Institut			
Auftraggeber: Bürgermeisteramt Schliengen			
Projekt: Erschließung des Baugebiets "Gärtnerei", Schliengen, OT Liel			
Gez.:	Va	21.04.20	Schnitt A-A
Bea.:	AK	23.04.20	
Geänd.:			
Ges.:		29.04.20	6171_Sch.dwg
M 1:250/100	GIW: 6171	zum Bericht: 6171BE01	Anlage: 2