


Geotechnisches Institut GmbH	Auftraggeber : Bürgermeisteramt Schliengen
Am Kesselhaus 5	Projekt : Erschließung des Baugebiets "Gärtnerei", Schliengen, OT Liel
79576 Weil am Rhein	Projektnr. : 6171
Telefon 07621/95664-0	Datum : 02.04.2020
DIN 4094-3	Maßstab : 1: 50

# DPH 1

Ansatzpunkt: 275.45 m ü.M.

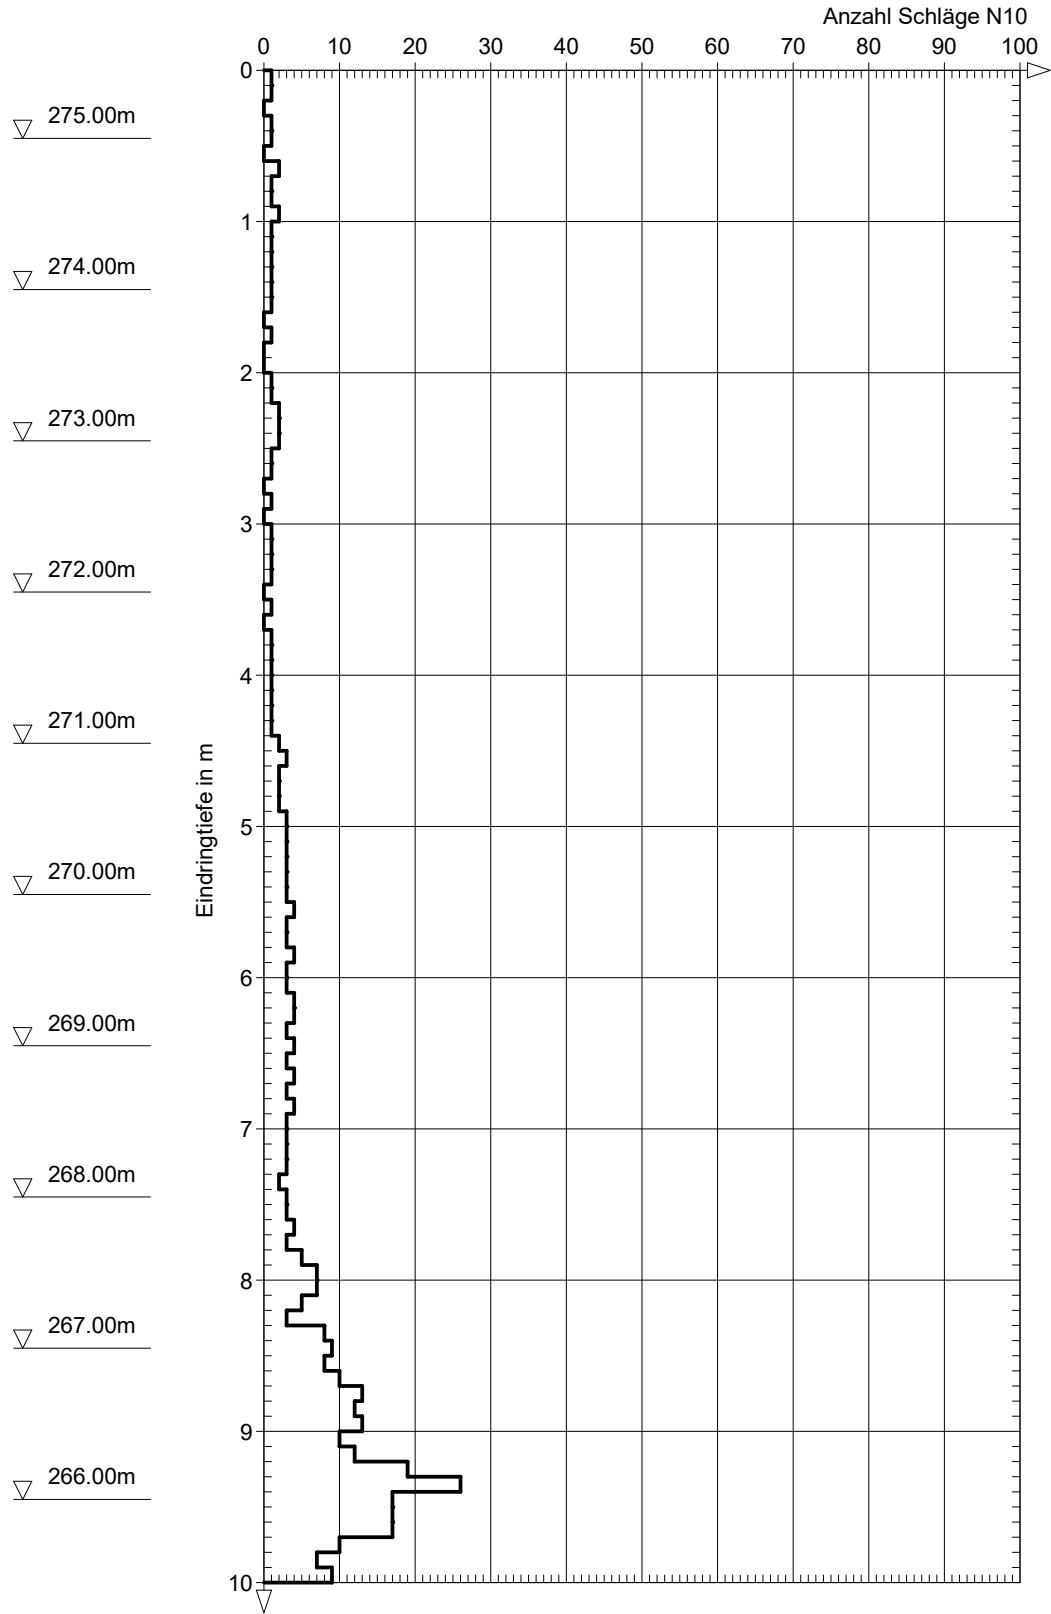


Sondierloch verstürzt bei 7,5 m und trocken bis 7,5 m

Geotechnisches Institut GmbH	Auftraggeber : Bürgermeisteramt Schliengen
Am Kesselhaus 5	Projekt : Erschließung des Baugebiets "Gärtnerei", Schliengen, OT Liel
79576 Weil am Rhein	Projektnr. : 6171
Telefon 07621/95664-0	Datum : 02.04.2020
DIN 4094-3	Maßstab : 1: 50

## DPH 2

Ansatzpunkt: 274.68 m ü.M.

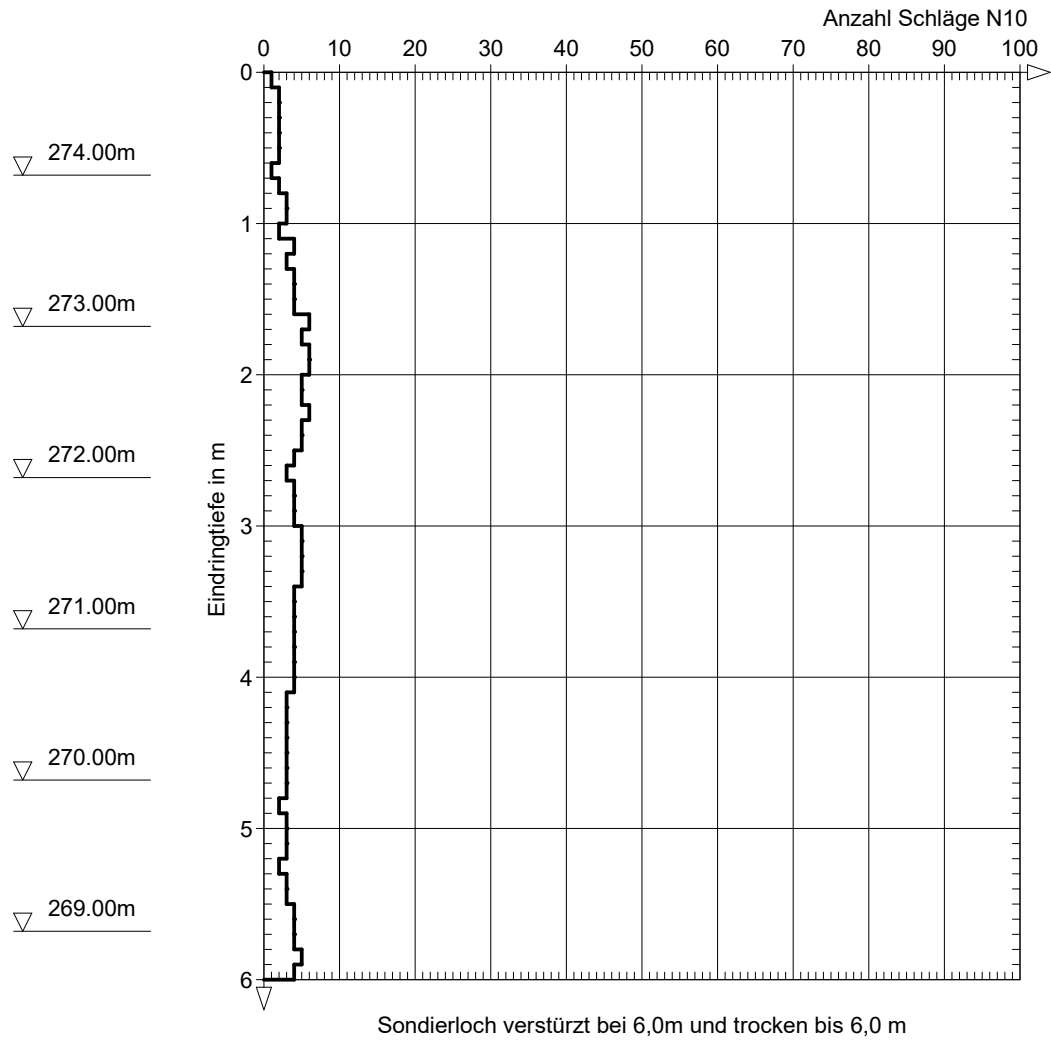

Geotechnisches Institut GmbH	Auftraggeber : Bürgermeisteramt Schliengen
Am Kesselhaus 5	Projekt : Erschließung des Baugebiets "Gärtnerei", Schliengen, OT Liel
79576 Weil am Rhein	Projektnr. : 6171
Telefon 07621/95664-0	Datum : 02.04.2020
DIN 4094-3	Maßstab : 1: 50

# DPH 3

Ansatzpunkt: 274.01 m ü.M.

