Schnitt 1-1

M 1:500/100

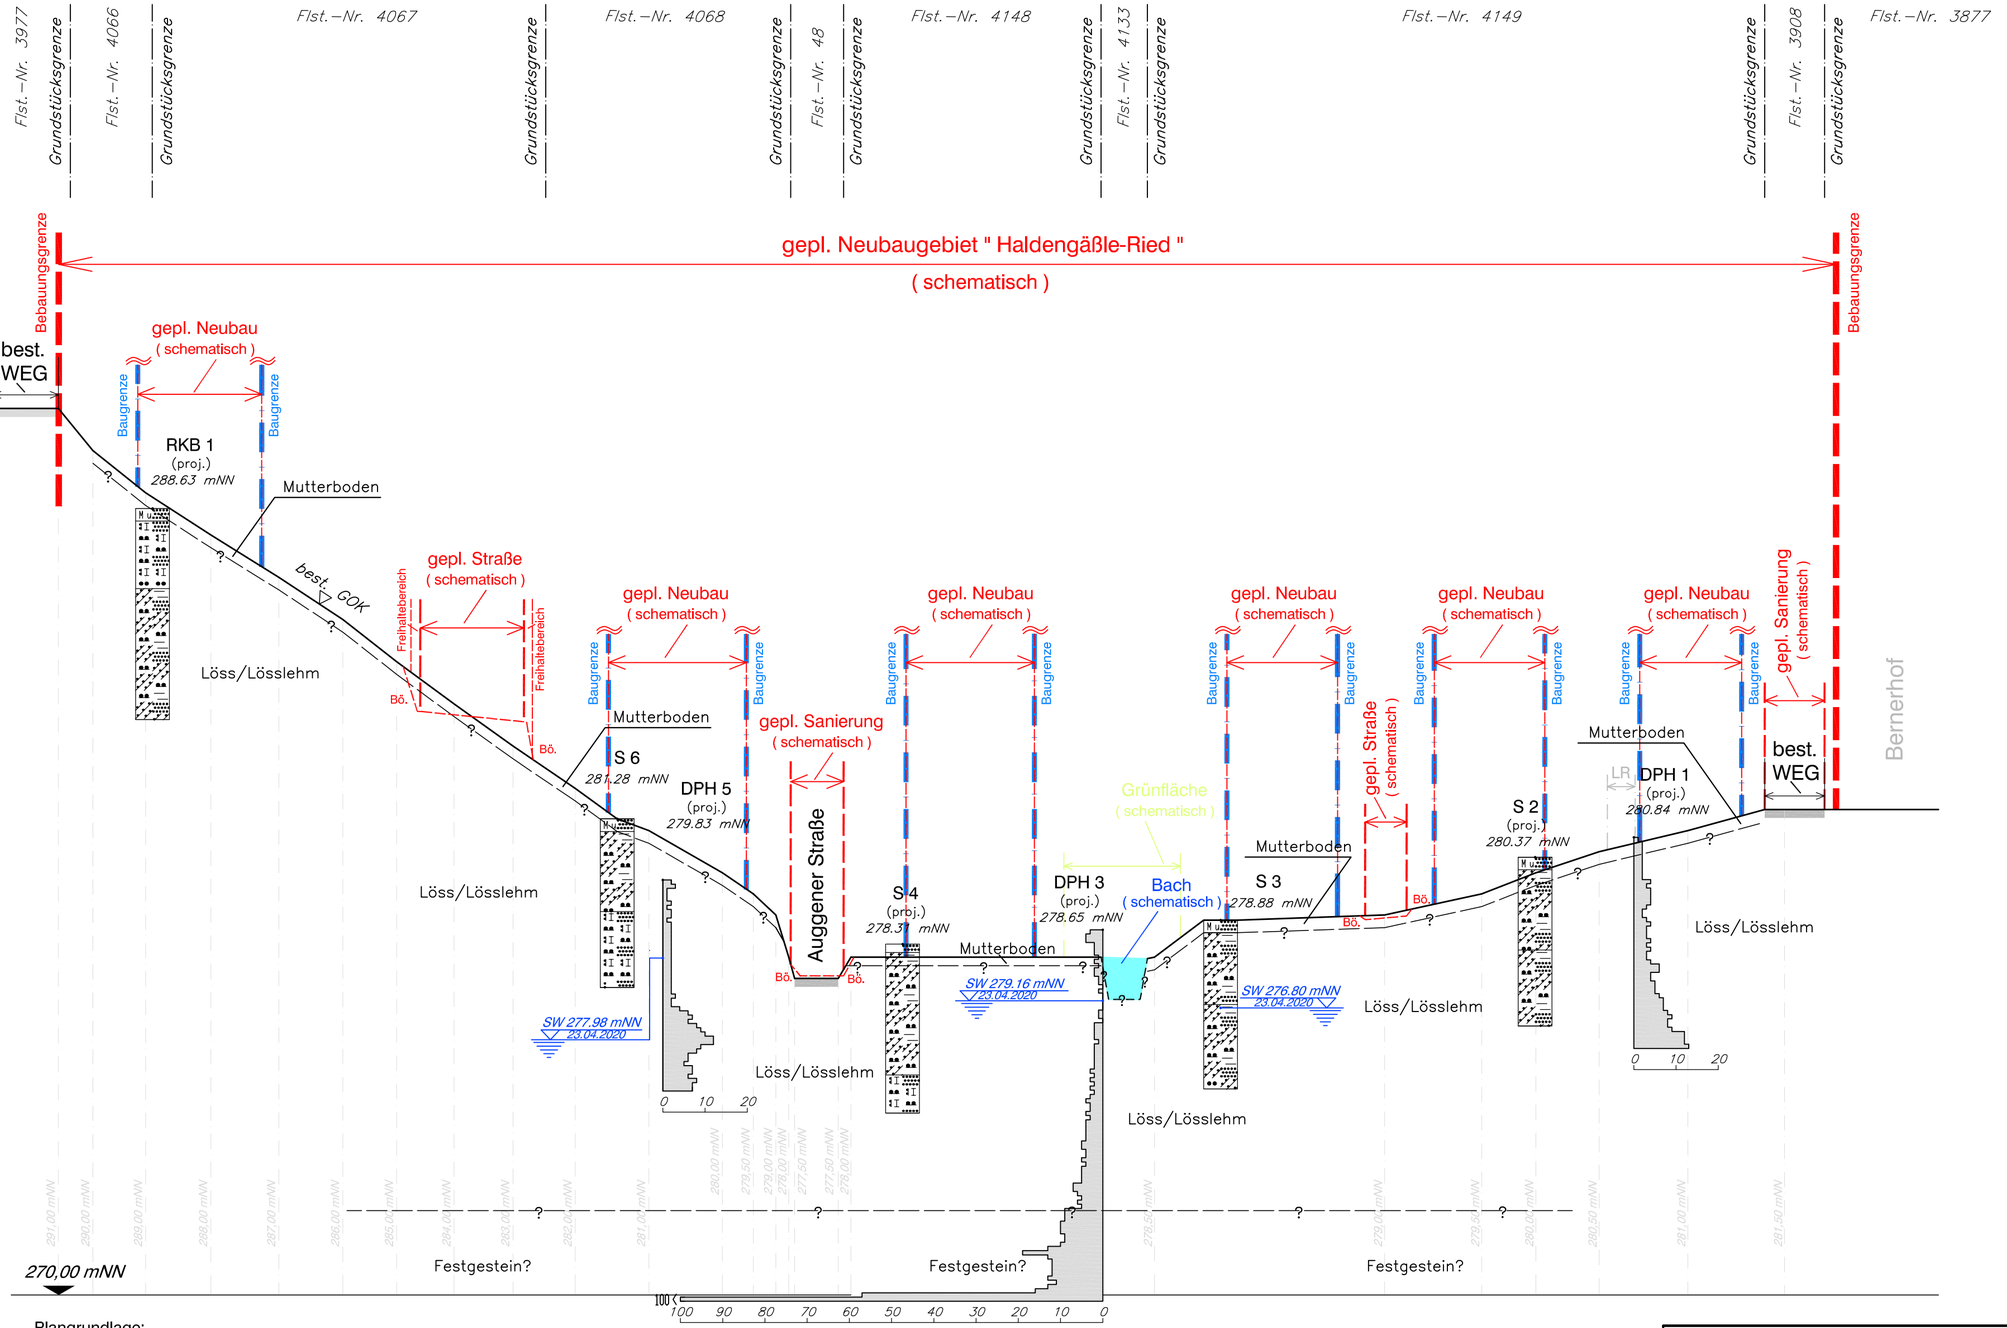

Plangrundlage:

fsp.stadtplanung
fahle Stadtplaner Partnerschaft mbB
Schwabentorring 12, 79098 Freiburg
fon: 0761/36875-0

Geotechnisches Institut

Auftraggeber: Gemeinde Schliengen
Projekt: Neubaugebiet Haldengäßle-Ried, Schliengen, Ortsteil Mauchen

Gez.:	DA	08.05.20	Schnitt 1-1
Bea.:	Fg	20.04.20	
Geänd.:			
Ges.:		19.06.20	6170BE01_Sch_1.dwg
M 1:500/100	GIW: 6170	zum Bericht: 6170BE01	Anlage: 2.1

Größe: 59*40