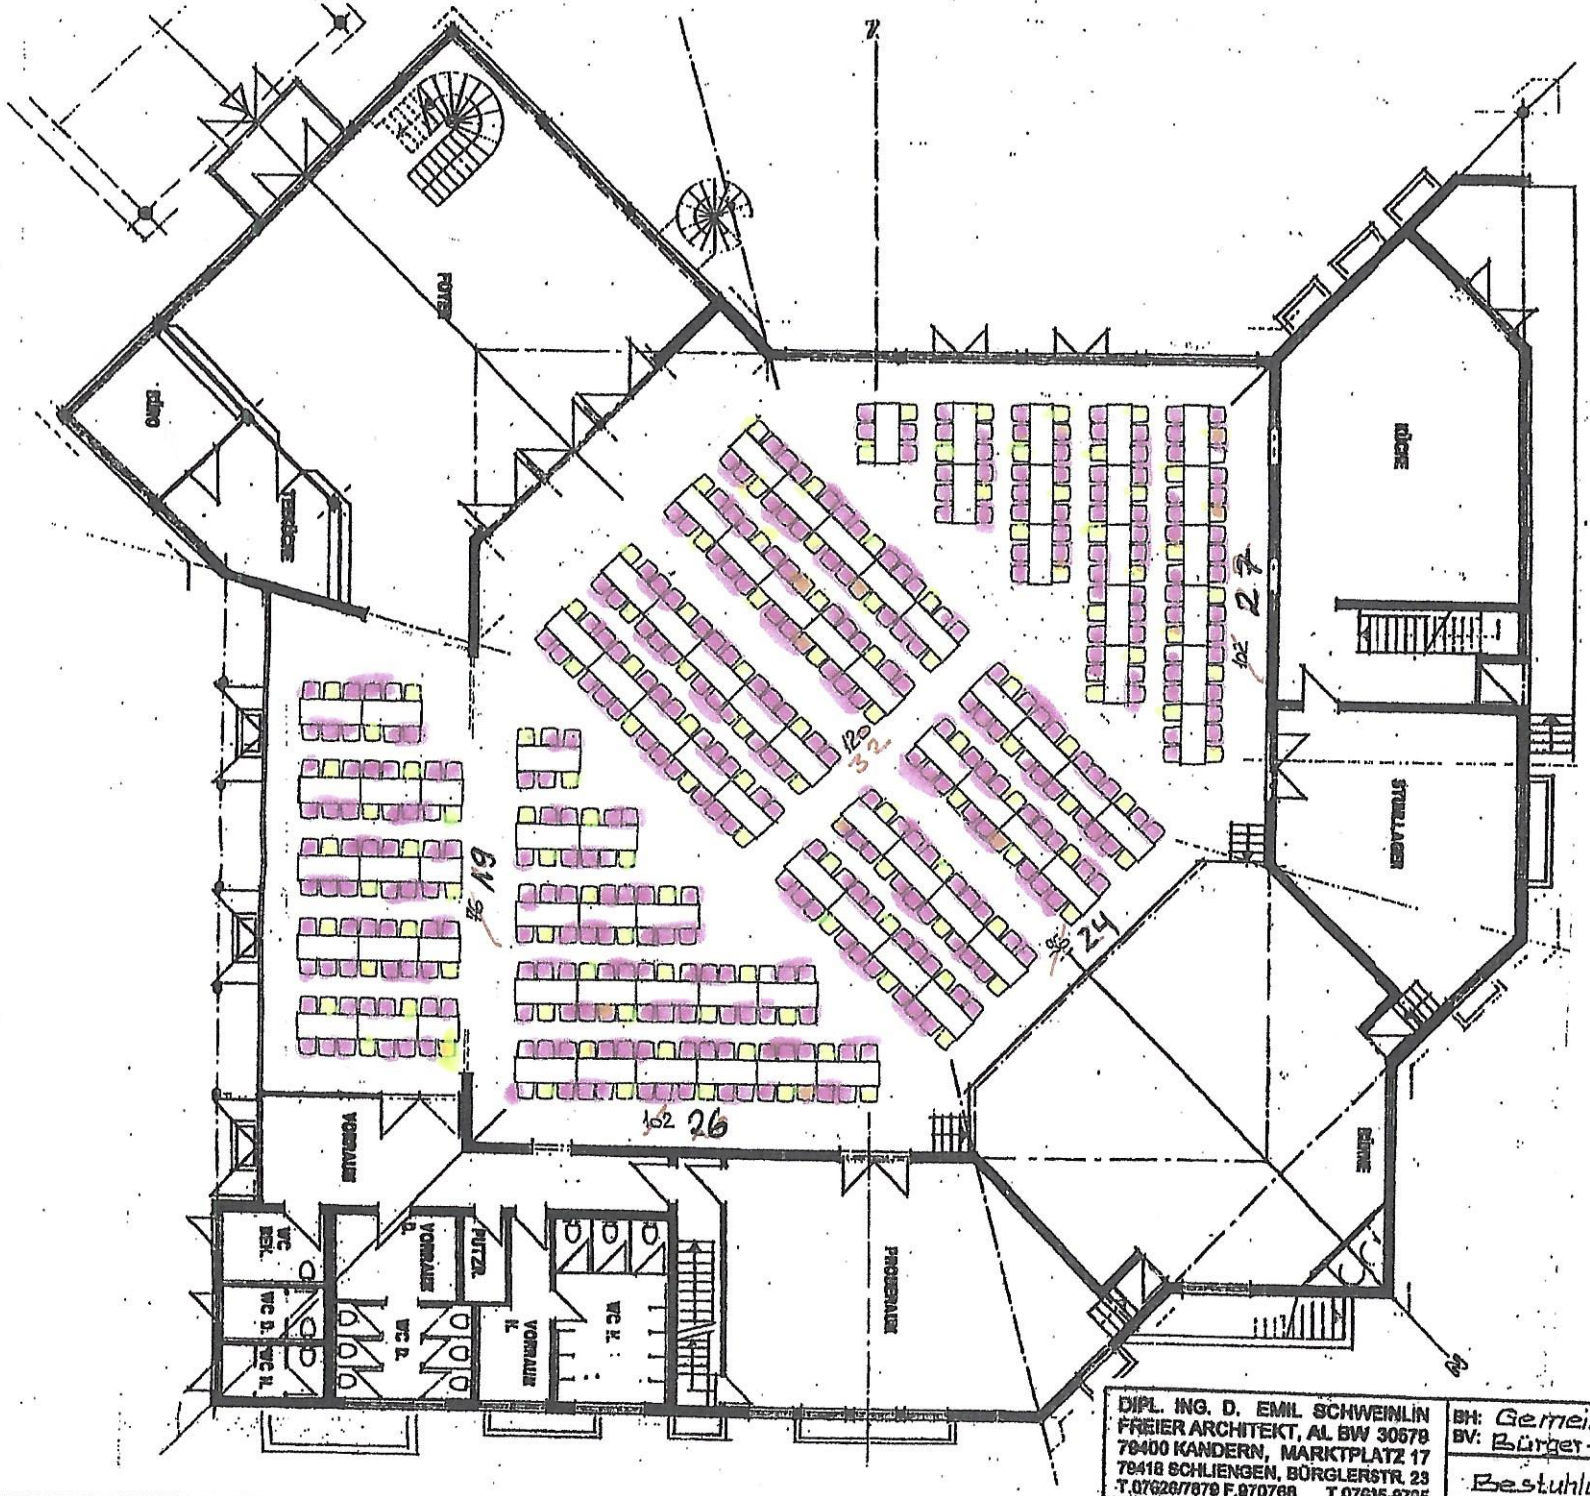

Sitzplätze:

	96
	102
	102
	120
	76
insgesamt:	496

Genehmigt gem. § 44 Abs. 5
Versammlungsstättenverordnung (VStättVO)
Landratsamt Lörrach - Fachbereich Baurecht

DIPL. ING. D. EMIL SCHWEINLIN
FREIER ARCHITEKT, AL BW 30679
79400 KANDERN, MARKTPLATZ 17
79418 SCHLIENGEN, BÜRGLERSTR. 23
T.07626/7879 F.970768 T.07635-9785

BH: Gemeinde Schliengen
BV: Bürger- u. Gästehaus Schliengen

Bestuhlungsplan - mit Tischen

PR:	DO:
SB:	HO:
DT: 28.10.10	BN: 2
M:	Index: