


Geotechnisches Institut GmbH	Auftraggeber : Bürgermeisteramt Schliengen
Am Kesselhaus 5	Projekt : Erschließung des Baugebiets "Gärtnerei", Schliengen, OT Liel
79576 Weil am Rhein	Projektnr.: 6171
Telefon 07621/95664-0	Datum : 02.04.2020
Bohrprofil DIN 4023	Maßstab : 1: 50


RKB 1

Ansatzpunkt: 274.86 mNN

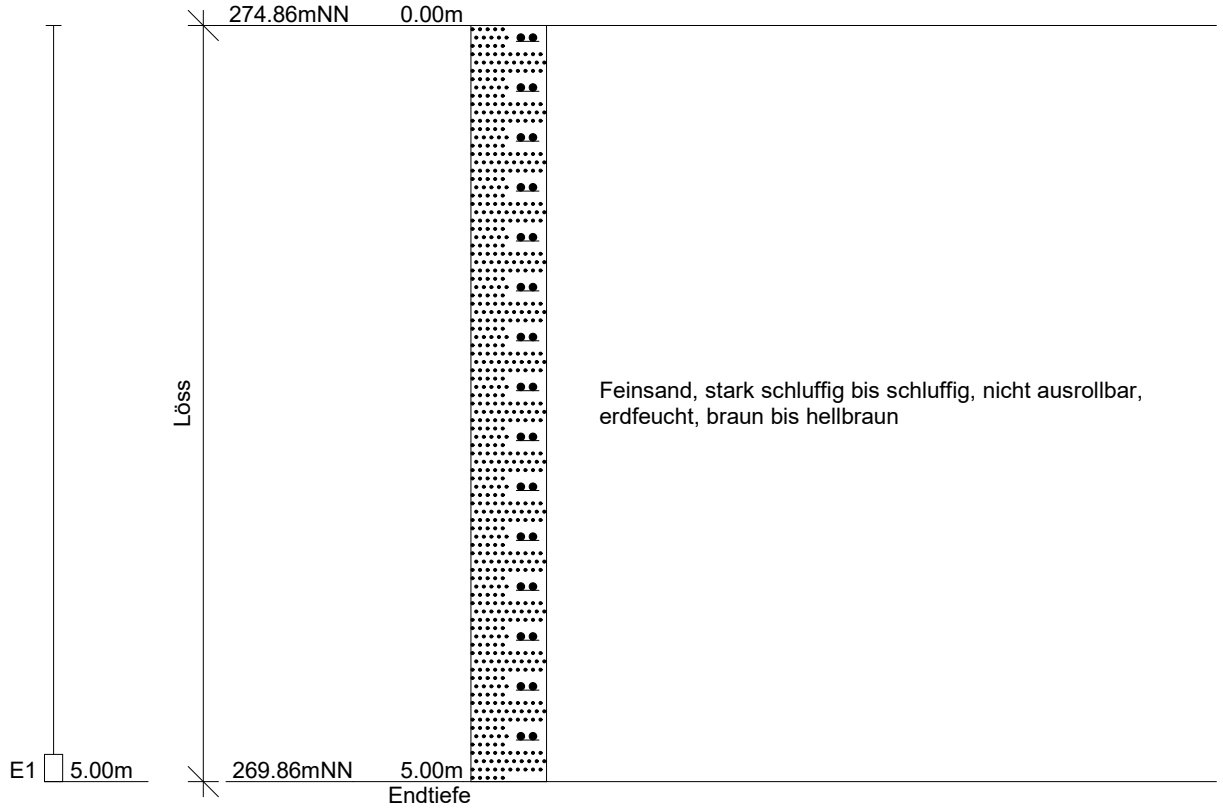

Geotechnisches Institut GmbH	Auftraggeber : Bürgermeisteramt Schliengen
Am Kesselhaus 5	Projekt : Erschließung des Baugebiets "Gärtnerei", Schliengen, OT Liel
79576 Weil am Rhein	Projektnr.: 6171
Telefon 07621/95664-0	Datum : 02.04.2020
Bohrprofil DIN 4023	Maßstab : 1: 50


RKB 2

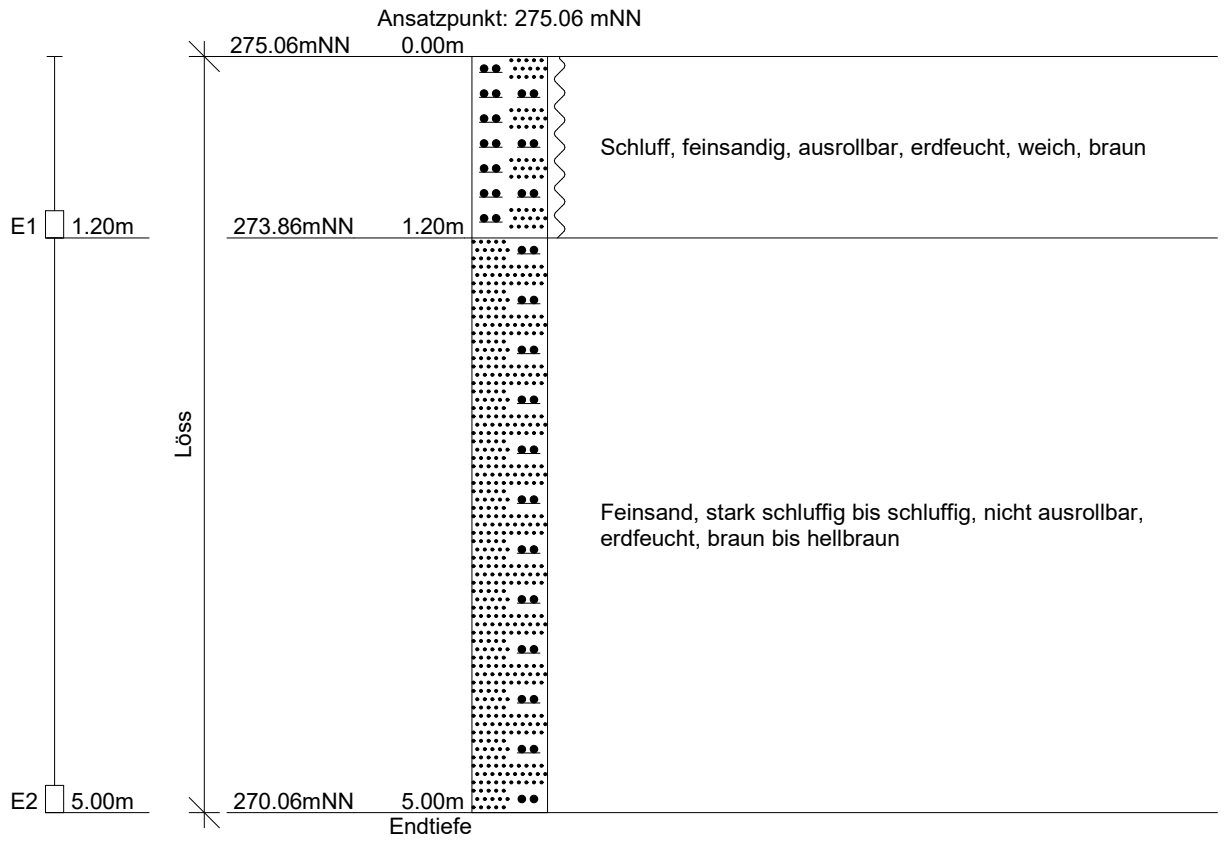

Geotechnisches Institut GmbH	Auftraggeber : Bürgermeisteramt Schliengen
Am Kesselhaus 5	Projekt : Erschließung des Baugebiets "Gärtnerei", Schliengen, OT Liel
79576 Weil am Rhein	Projektnr.: 6171
Telefon 07621/95664-0	Datum : 02.04.2020
Bohrprofil DIN 4023	Maßstab : 1: 50

RKB 3

Ansatzpunkt: 272.60 mNN

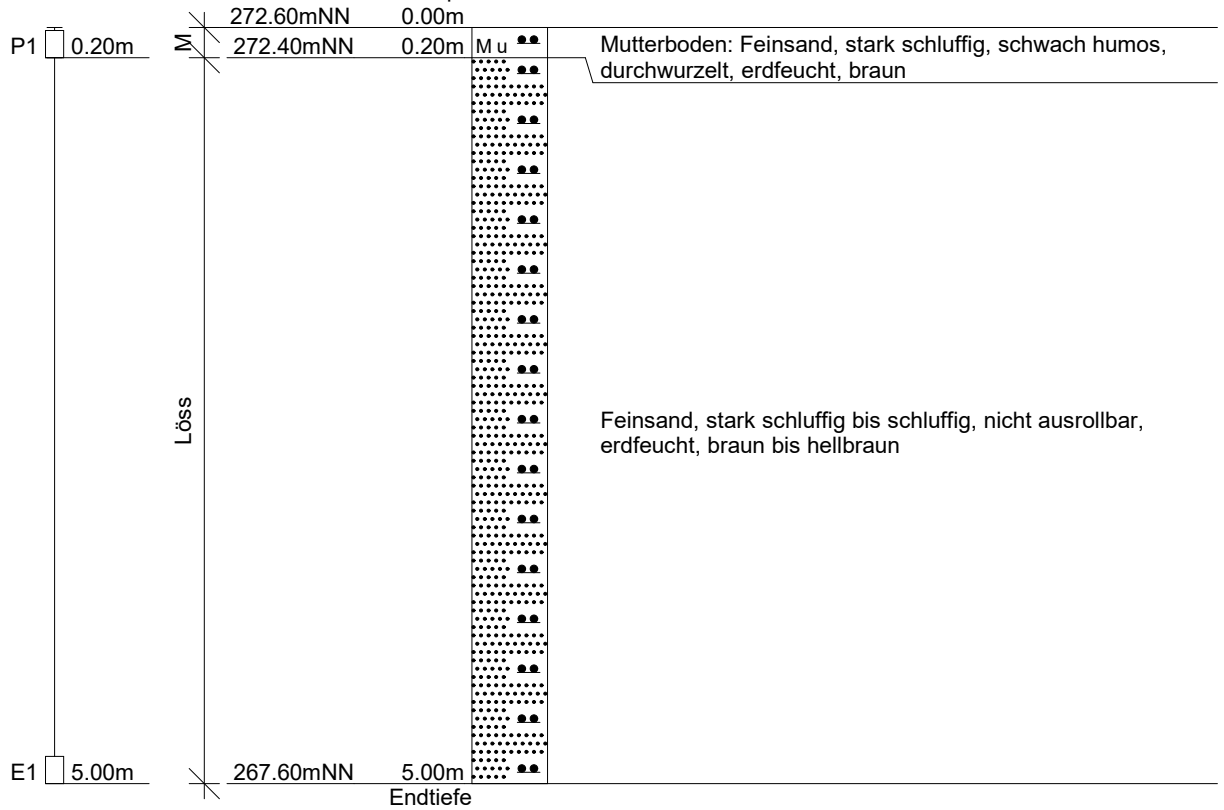

Geotechnisches Institut GmbH	Auftraggeber : Bürgermeisteramt Schliengen
Am Kesselhaus 5	Projekt : Erschließung des Baugebiets "Gärtnerei", Schliengen, OT Liel
79576 Weil am Rhein	Projektnr.: 6171
Telefon 07621/95664-0	Datum : 02.04.2020
Bohrprofil DIN 4023	Maßstab : 1: 50

RKB 4

Ansatzpunkt: 271.98 mNN

